



[illegible]

 OBERWARTER GEMEINNÜTZIGE BAU-, WOHN- UND SIEDLUNGSGENOSSENSCHAFT 	
WHA WOLFAU - HS 52 Senioren- & Startwohnungen Stiege 1	
FÜR DIE ERRICHTUNG EINER 2-GESCHOSSIGEN WOHNANLAGE MIT INSGESAMT 6 WOHNHEINHEITEN AUF DEM GRUNDSTÜCK NR. 276, EZ. 434 DER KATASTRALGEMEINSCHAFT WOLFAU, GERICHTSBEZIRK OBERWART.	
BAUWERBER UND GRUNDEIGENTUMER: Gemeinnützige Bau-, Wohn- und Siedlungsgenossenschaft eingetragte Genossenschaft mit beschränkter Haftung Fectice Begasse 67 7400 Oberwart	BAUHERZÖGE:	
BAUFÜHRER: PLANVERFASSER:	
<table border="1" style="width: 100%; border-collapse: collapse;"> <tr> <td colspan="2" style="padding: 2px;"> PLANNR. GRUNDRISS ERDGESCHOSS 1. OBERGESCHOSS </td> <td style="width: 10%; padding: 2px;">A</td> <td style="width: 10%; 

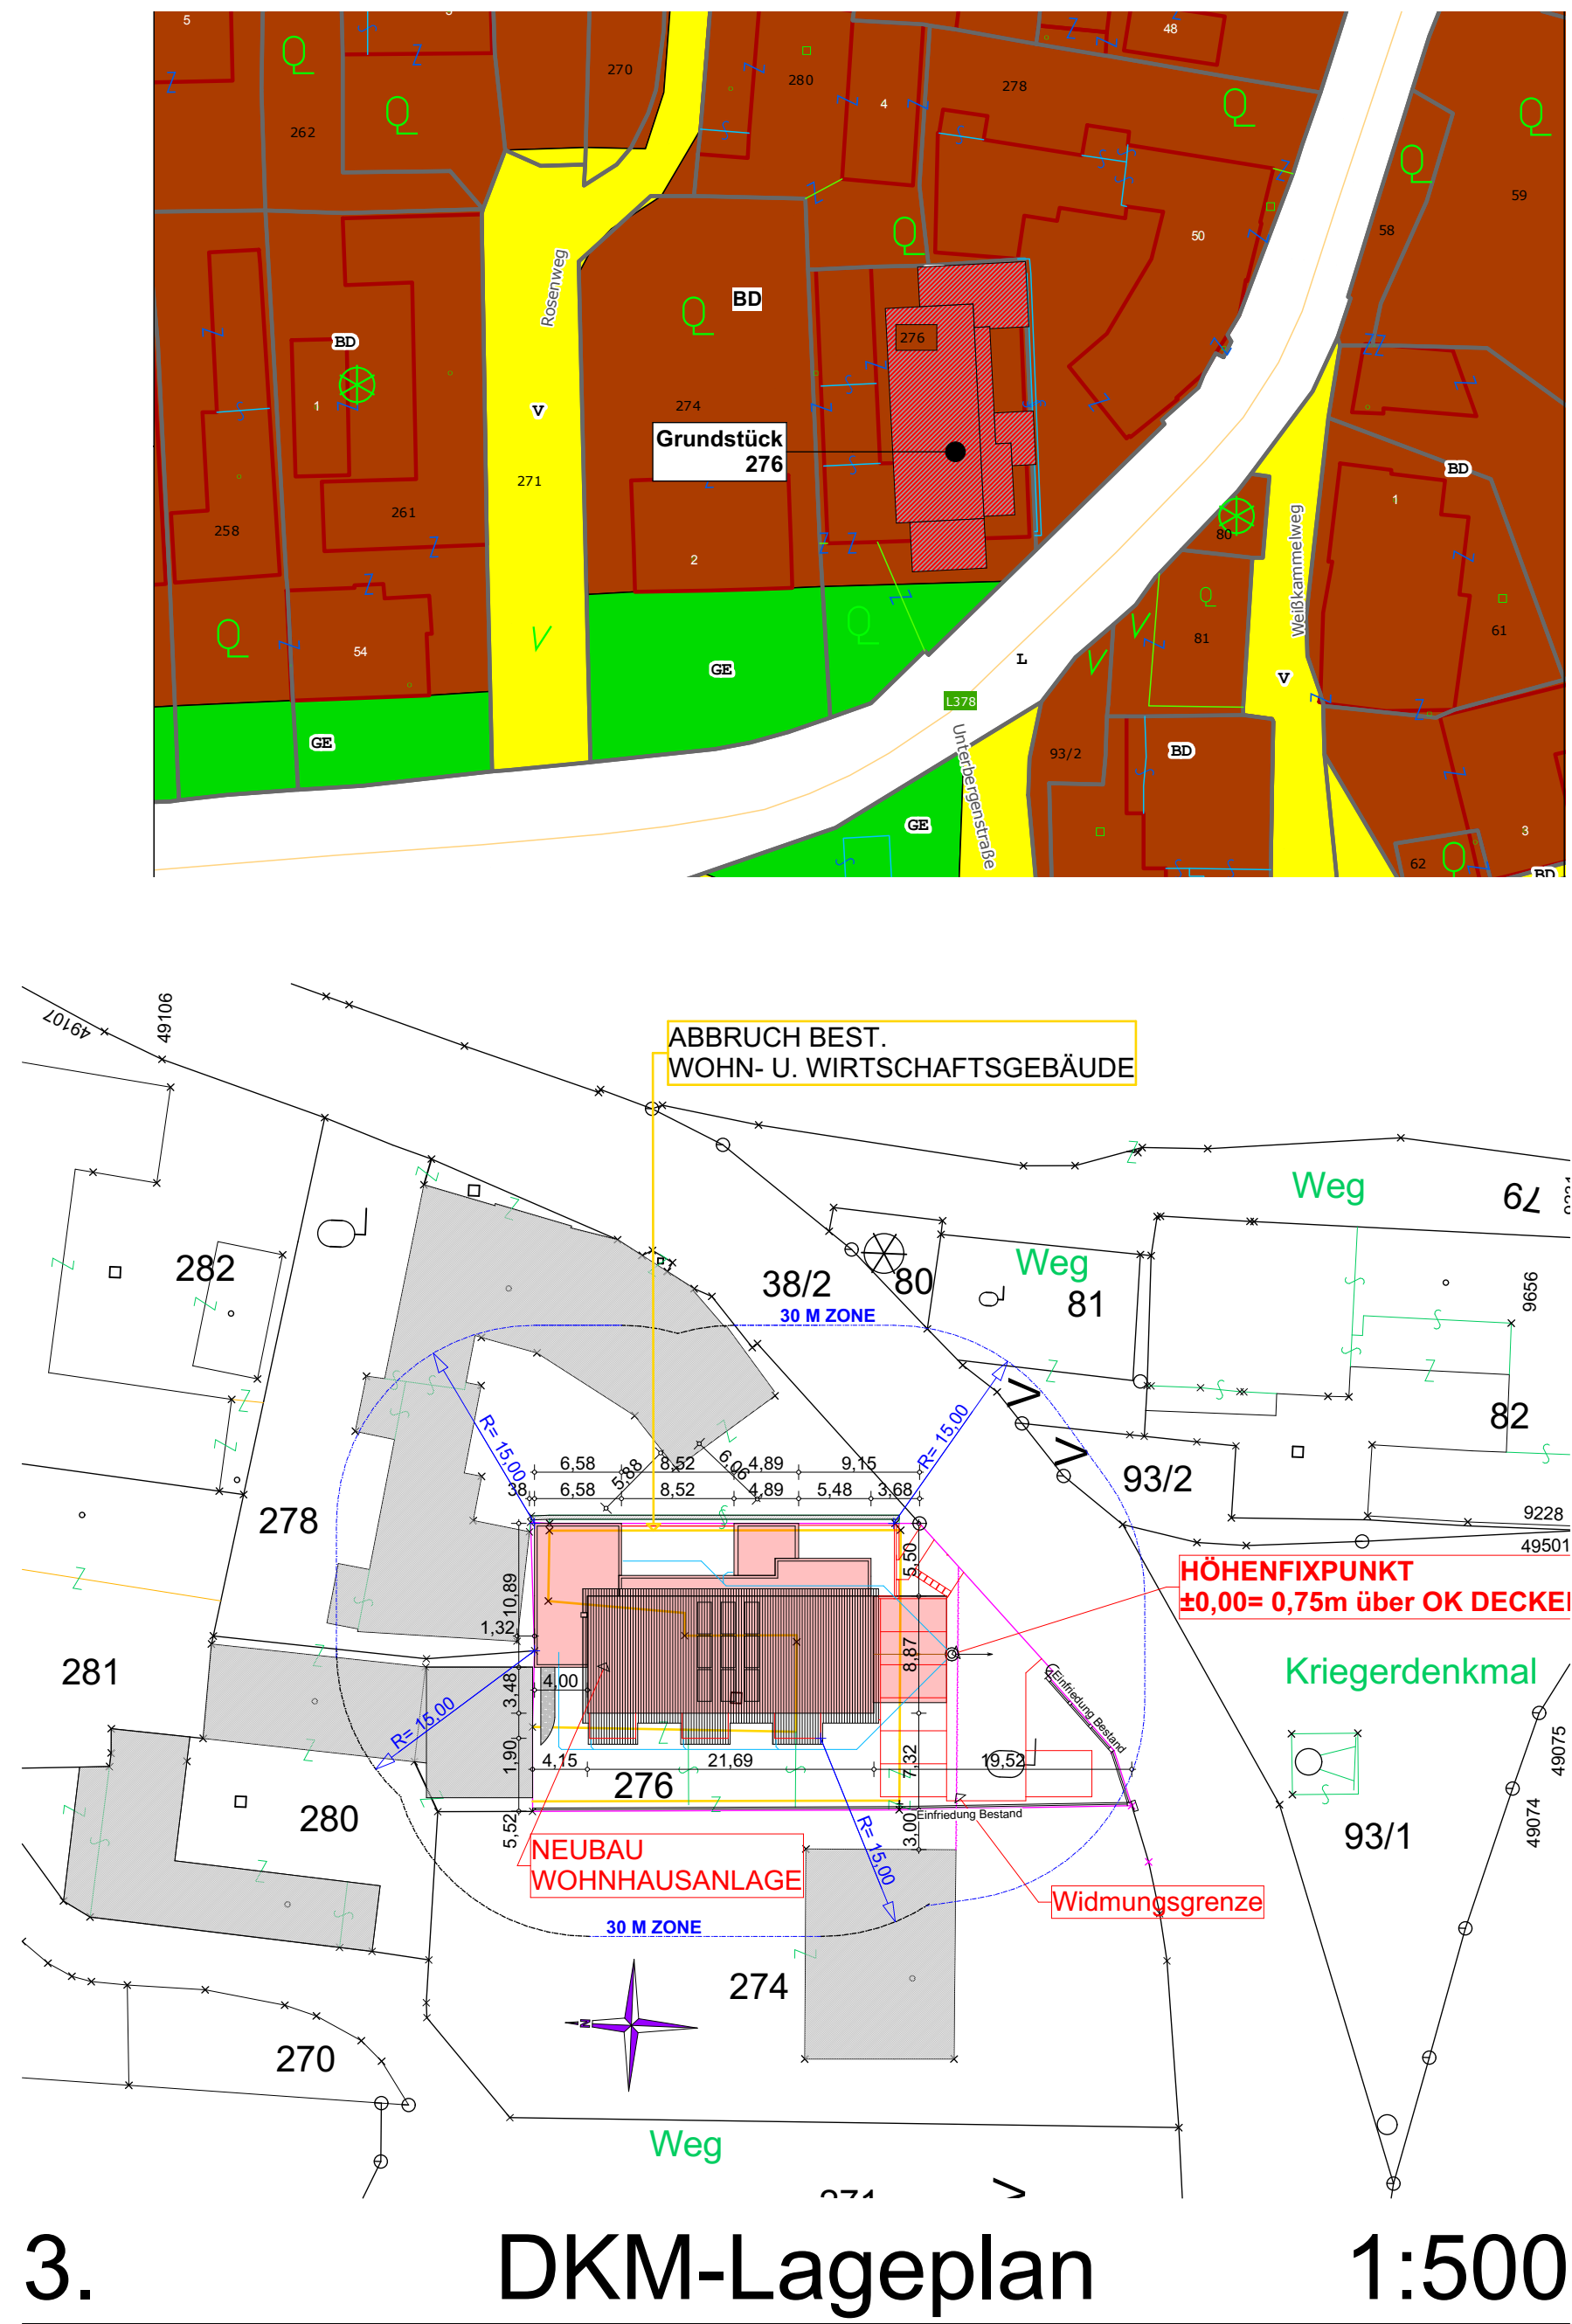


Grundstück- und Anrainerverzeichnis

	REPUBLIK ÖSTERREICH GRUNDGEG	
Auszug aus dem Grundstücksverzeichnis		
Bezirksgericht 340 Oberwart		
Katastralgemeinde 34090 Wolfau		
Grundstücke:		
Nr.		
Nr.2	Einlage (EZ): 3113	
	Katastralgemeinde (EZ): 34090 Wolfau	
	Fläche: 7959 q	
	Flächeneinleitung: -	

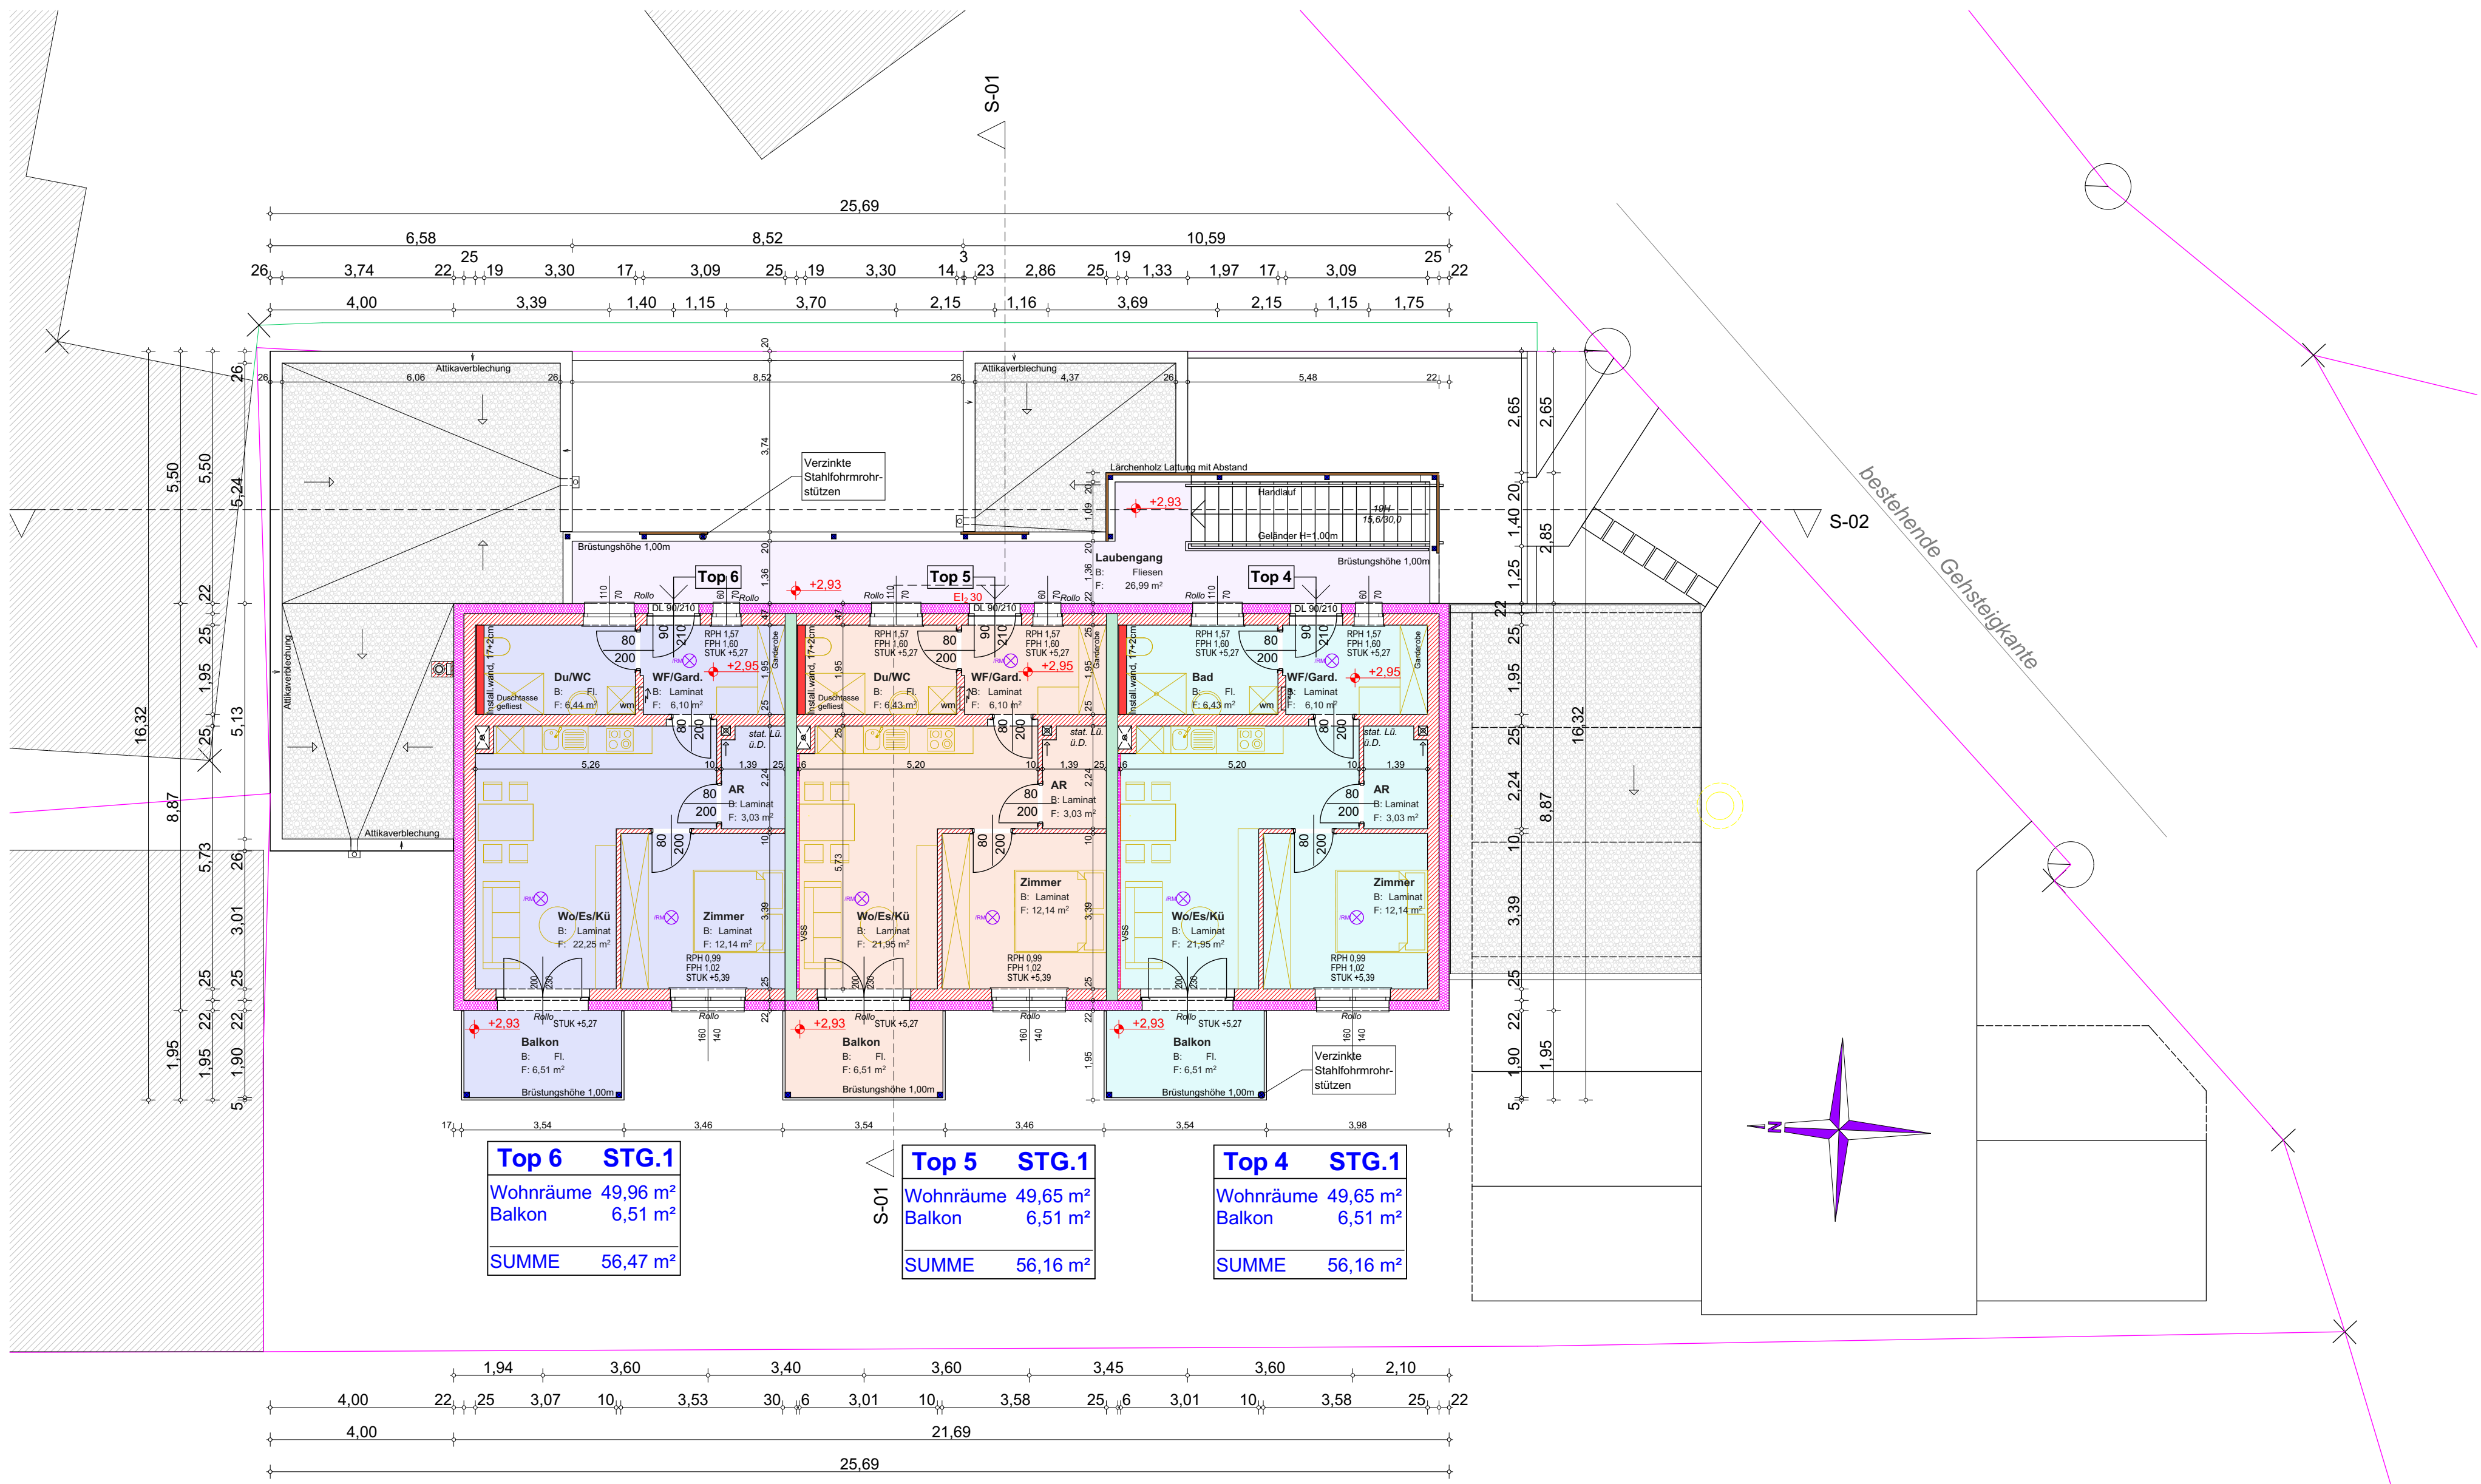

Grundriss 1.Obergeschoss

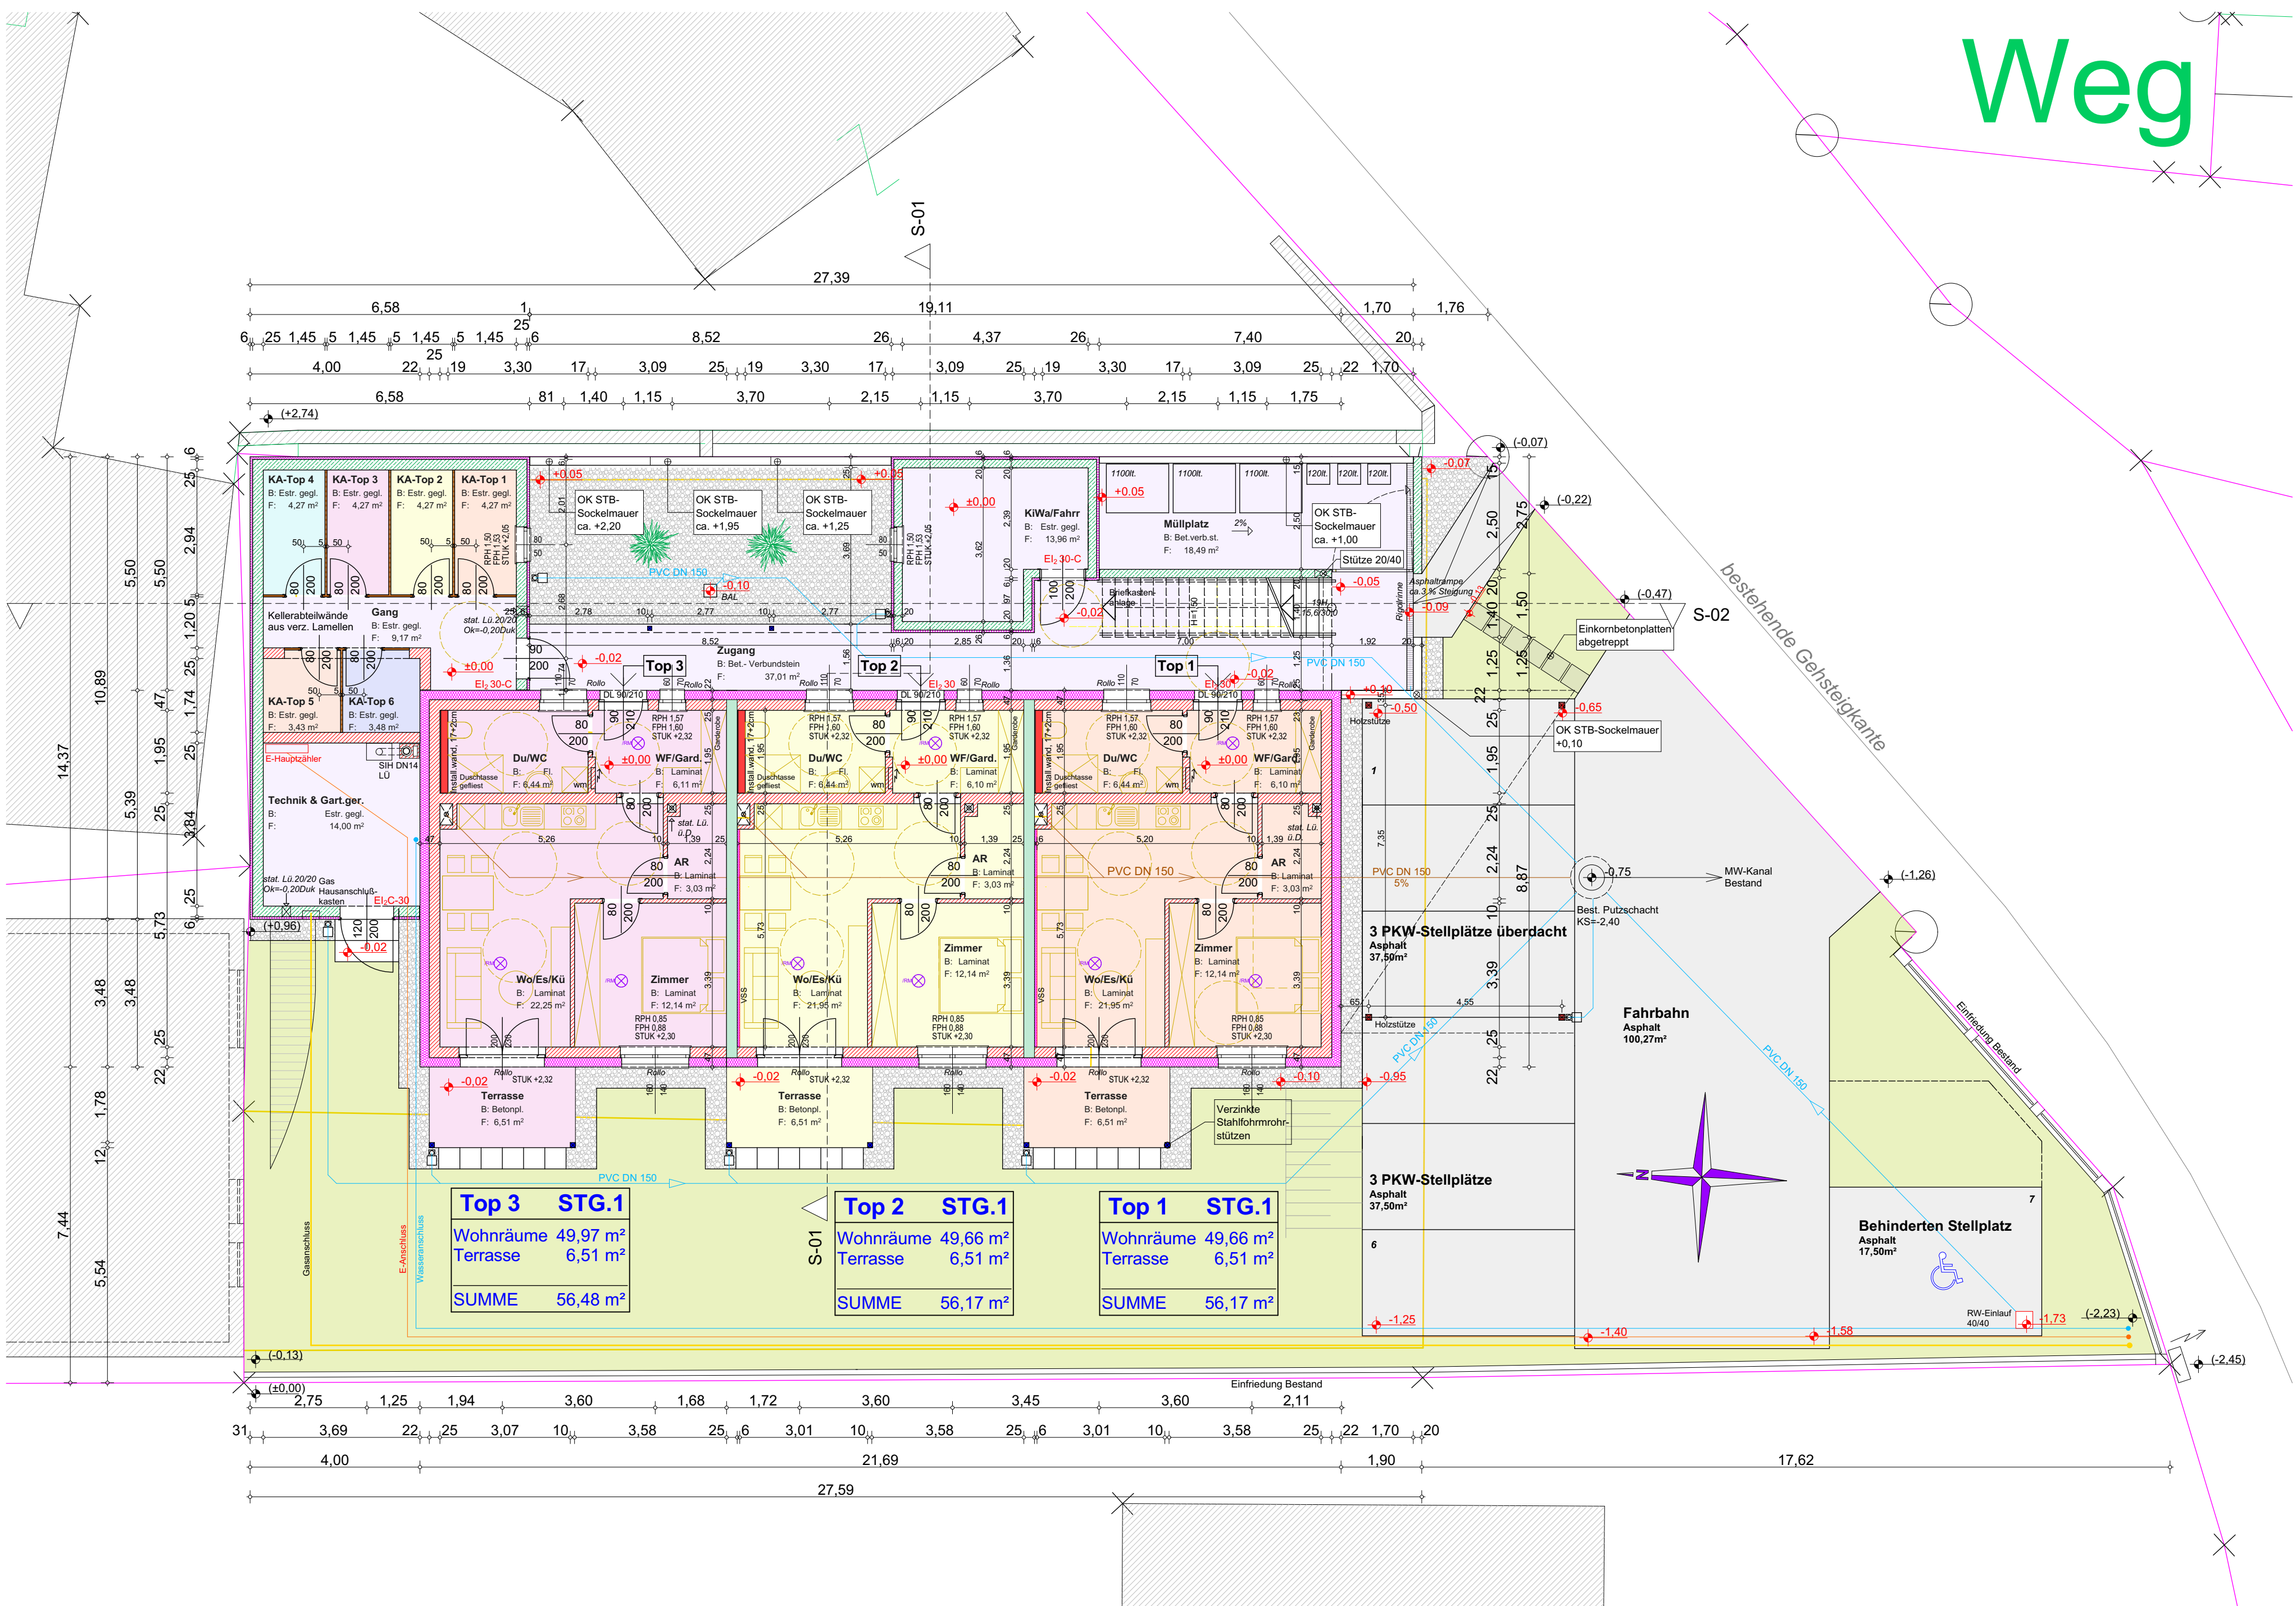

Grundriss Erdgeschoss

